

SKROMNA





















przy ulicy Skromnej w Warszawie

Czesław Iwanicki REM-BUDEX

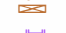




ul. Wrocławska 16/58

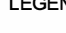01-493 WARSZAWA

tel. 22 638 83 39, @: rem-budex@hoga.pl



-  VIDEOMOFON Z FUNKCJĄ DZWONKA h=1,5m
-  GNIAZDO WTYKOWE 230 V / 16 A AC podwójne IP20 h=0,25m
-  GNIAZDO WTYKOWE 230 V / 16 A AC pojedyncze IP44
- OZNACZENIA GNIAZD WTYKOWYCH DO ZASILENIA:
 L - lodówka - h=0,6m
 P - pralka - h=1,2m
 OK - okap - h=2,3m
 Z - zmywarka - h=0,6m
 G - grzejnik łazienkowy - h=wg wytycznych dostawcy
 gniazdo kuchenne nad blatem - h=1,1m
 gniazdo łazienkowe - h=1,2m
-  GNIAZDO WTYKOWE 230 V / 16 A AC pojedyncze IP20
- OZNACZENIA GNIAZD WTYKOWYCH DO ZASILENIA:
 porządkowe - h=0,25m
 ośw. - h=1,6m
-  WYPUST SIŁOWY 230 V AC
-  WYPUST SIŁOWY 400 V AC zakończony puszką przyłącz. h=0,6m
-  WYPUST OŚWIETLENIOWY SUFITOWY 230 V AC
-  WYPUST OŚWIETLENIOWY ŚCIENNY 230 V AC w łazienkach h=2,0m
-  ŁĄCZNIK INSTALACYJNY 1-BIEGUNOWY h=1,2m
-  ŁĄCZNIK INSTALACYJNY GRUPOWY h=1,2m
-  ŁĄCZNIK INSTALACYJNY DWUKIERUNKOWY h=1,2m
-  TABLICA ELEKTRYCZNA nad drzwiami wejściowymi do loklau
-  SKRZYNKA TELETECHNICZNA h=0,3m
-  GNIAZDO TELEWIZYJNE h=0,25m
-  GNIAZDO TELETECHNICZNE RJ45 POJEDYNCZE h=0,25m
-  PRZYCIISK DZWONKA h=1,2m
-  WENTYLACJA OKAPÓW
-  WENTYLACJA
-  GRZEJNIK PŁYTOWY
-  GRZEJNIK ŁAZIENKOWY

LEGENDA:

-  - ŚCIANA KONSTRUKCYJNA I KOMINY
-  - ŚCIANA DZIAŁOWA
-  - OCIEPLENIE ŚCIANY
-  - OGRÓDEK
-  - TARAS

0 1 m 2 m 3 m 4 m 5 m

SKALA 1:100

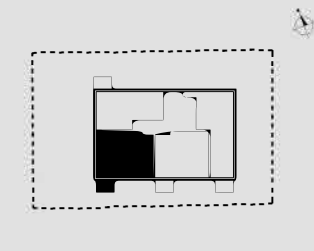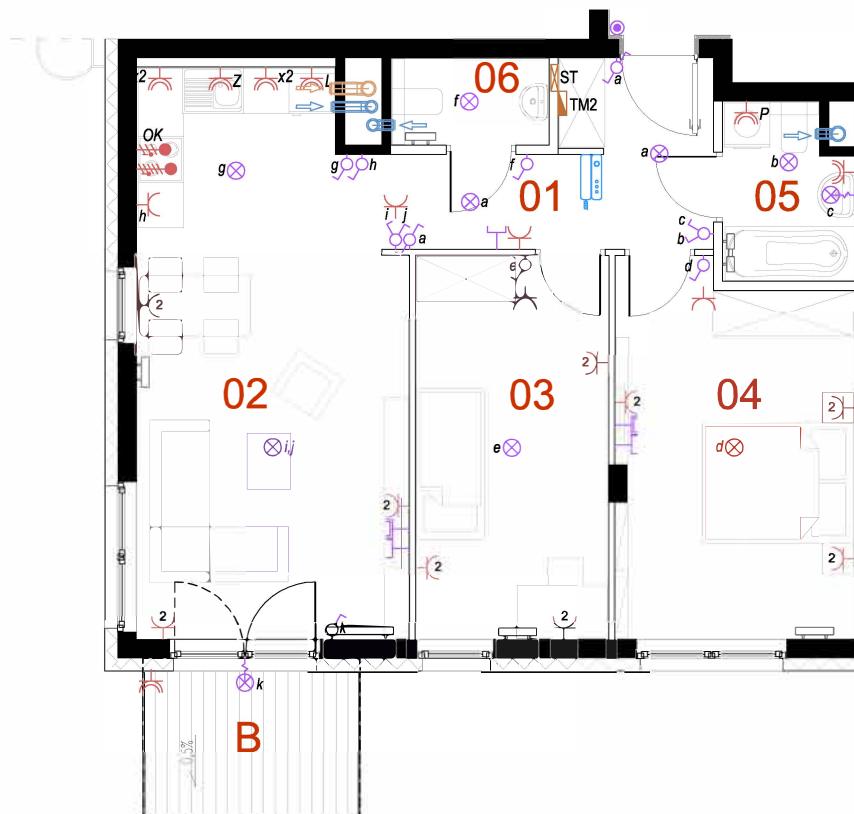

M07

mieszkanie 3 pokoje z aneksem

budynek	A
nr lokalu	07
kondygnacja	2
powierzchnia	67,14m ²
balkon	6,08m ²

oznaczenia pomieszczeń

NUMER	NAZWA	POWIERZCHNIA-m ²
01	PRZEDPOKÓJ	7,74
02	SALON Z ANEKSEM	25,41
03	POKÓJ	12,75
04	POKÓJ	15,04
05	ŁAZIENKA	3,83
06	WC	2,37
SUMA		67,14

UWAGA!
 Wymiary pomieszczeń podane na rysunku wg PN-ISO 9836:1997
 Możliwe są niewielkie zmiany powierzchni i wymiarów poszczególnych pomieszczeń oraz usytuowanie okien. Na rysunkach nie pokazano umiejscowienia i gabarytów grzejników.